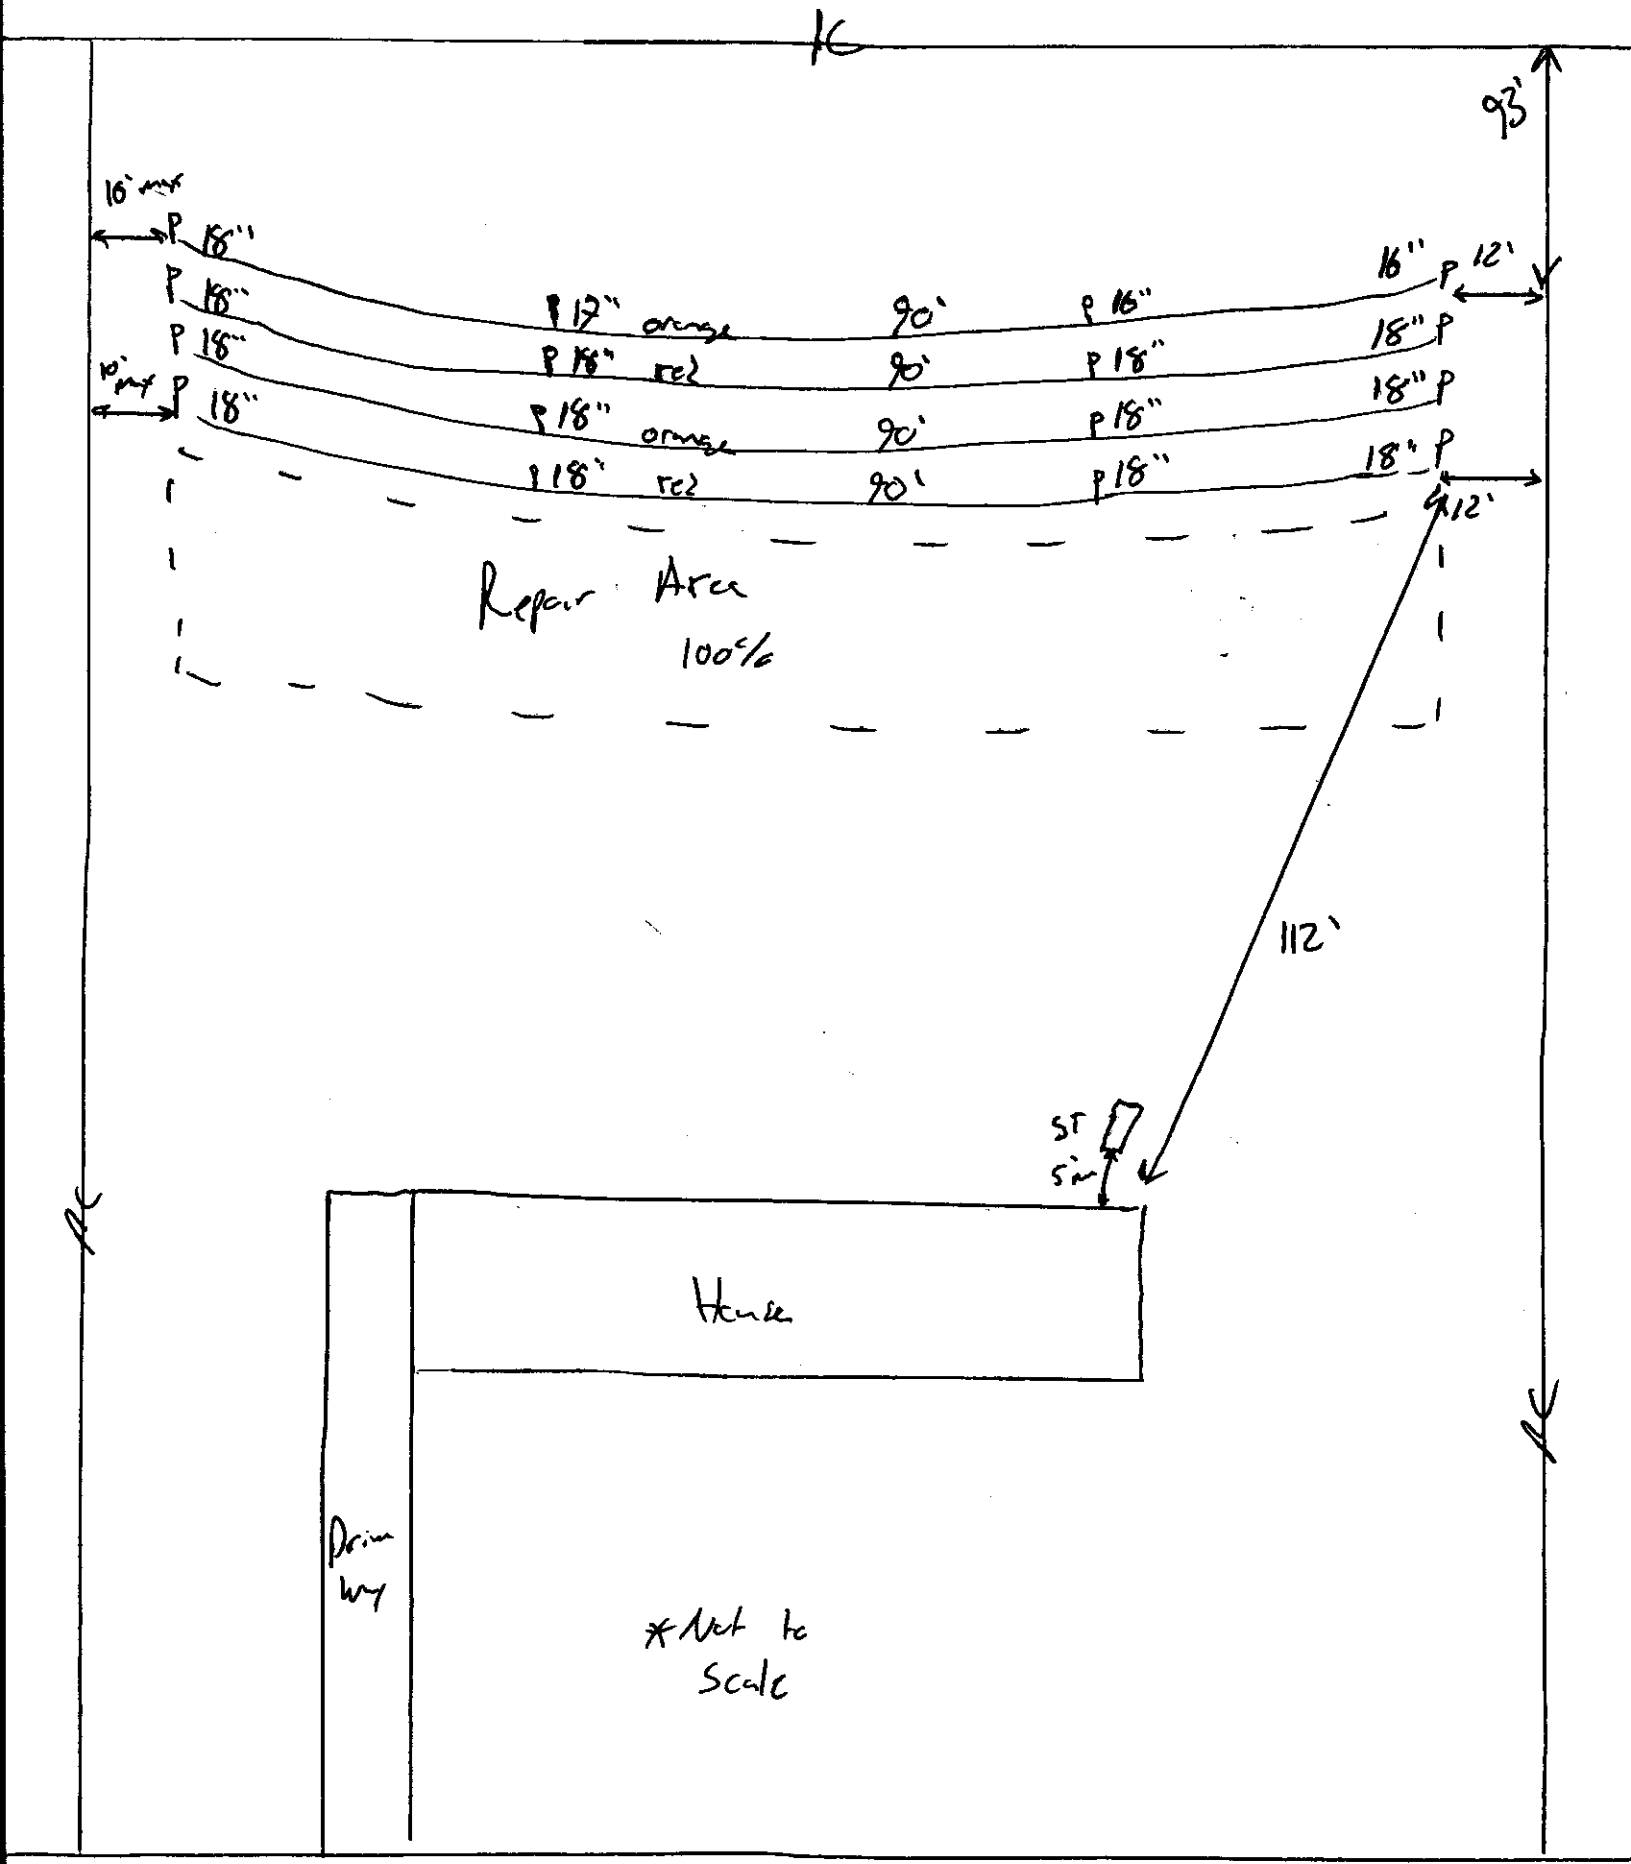
16' max
P 18"
P 18"
P 18"
10' max P 18"
P 17" orange
P 18" red
P 18" orange
P 18" red
90'
90'
90'
90'
P 16"
P 18"
P 18"
P 18"
16" P 12'
18" P
18" P
18" P
12'
Repair Area
100%
93'
112'
ST
5'
House
Driveway
*Not to Scale