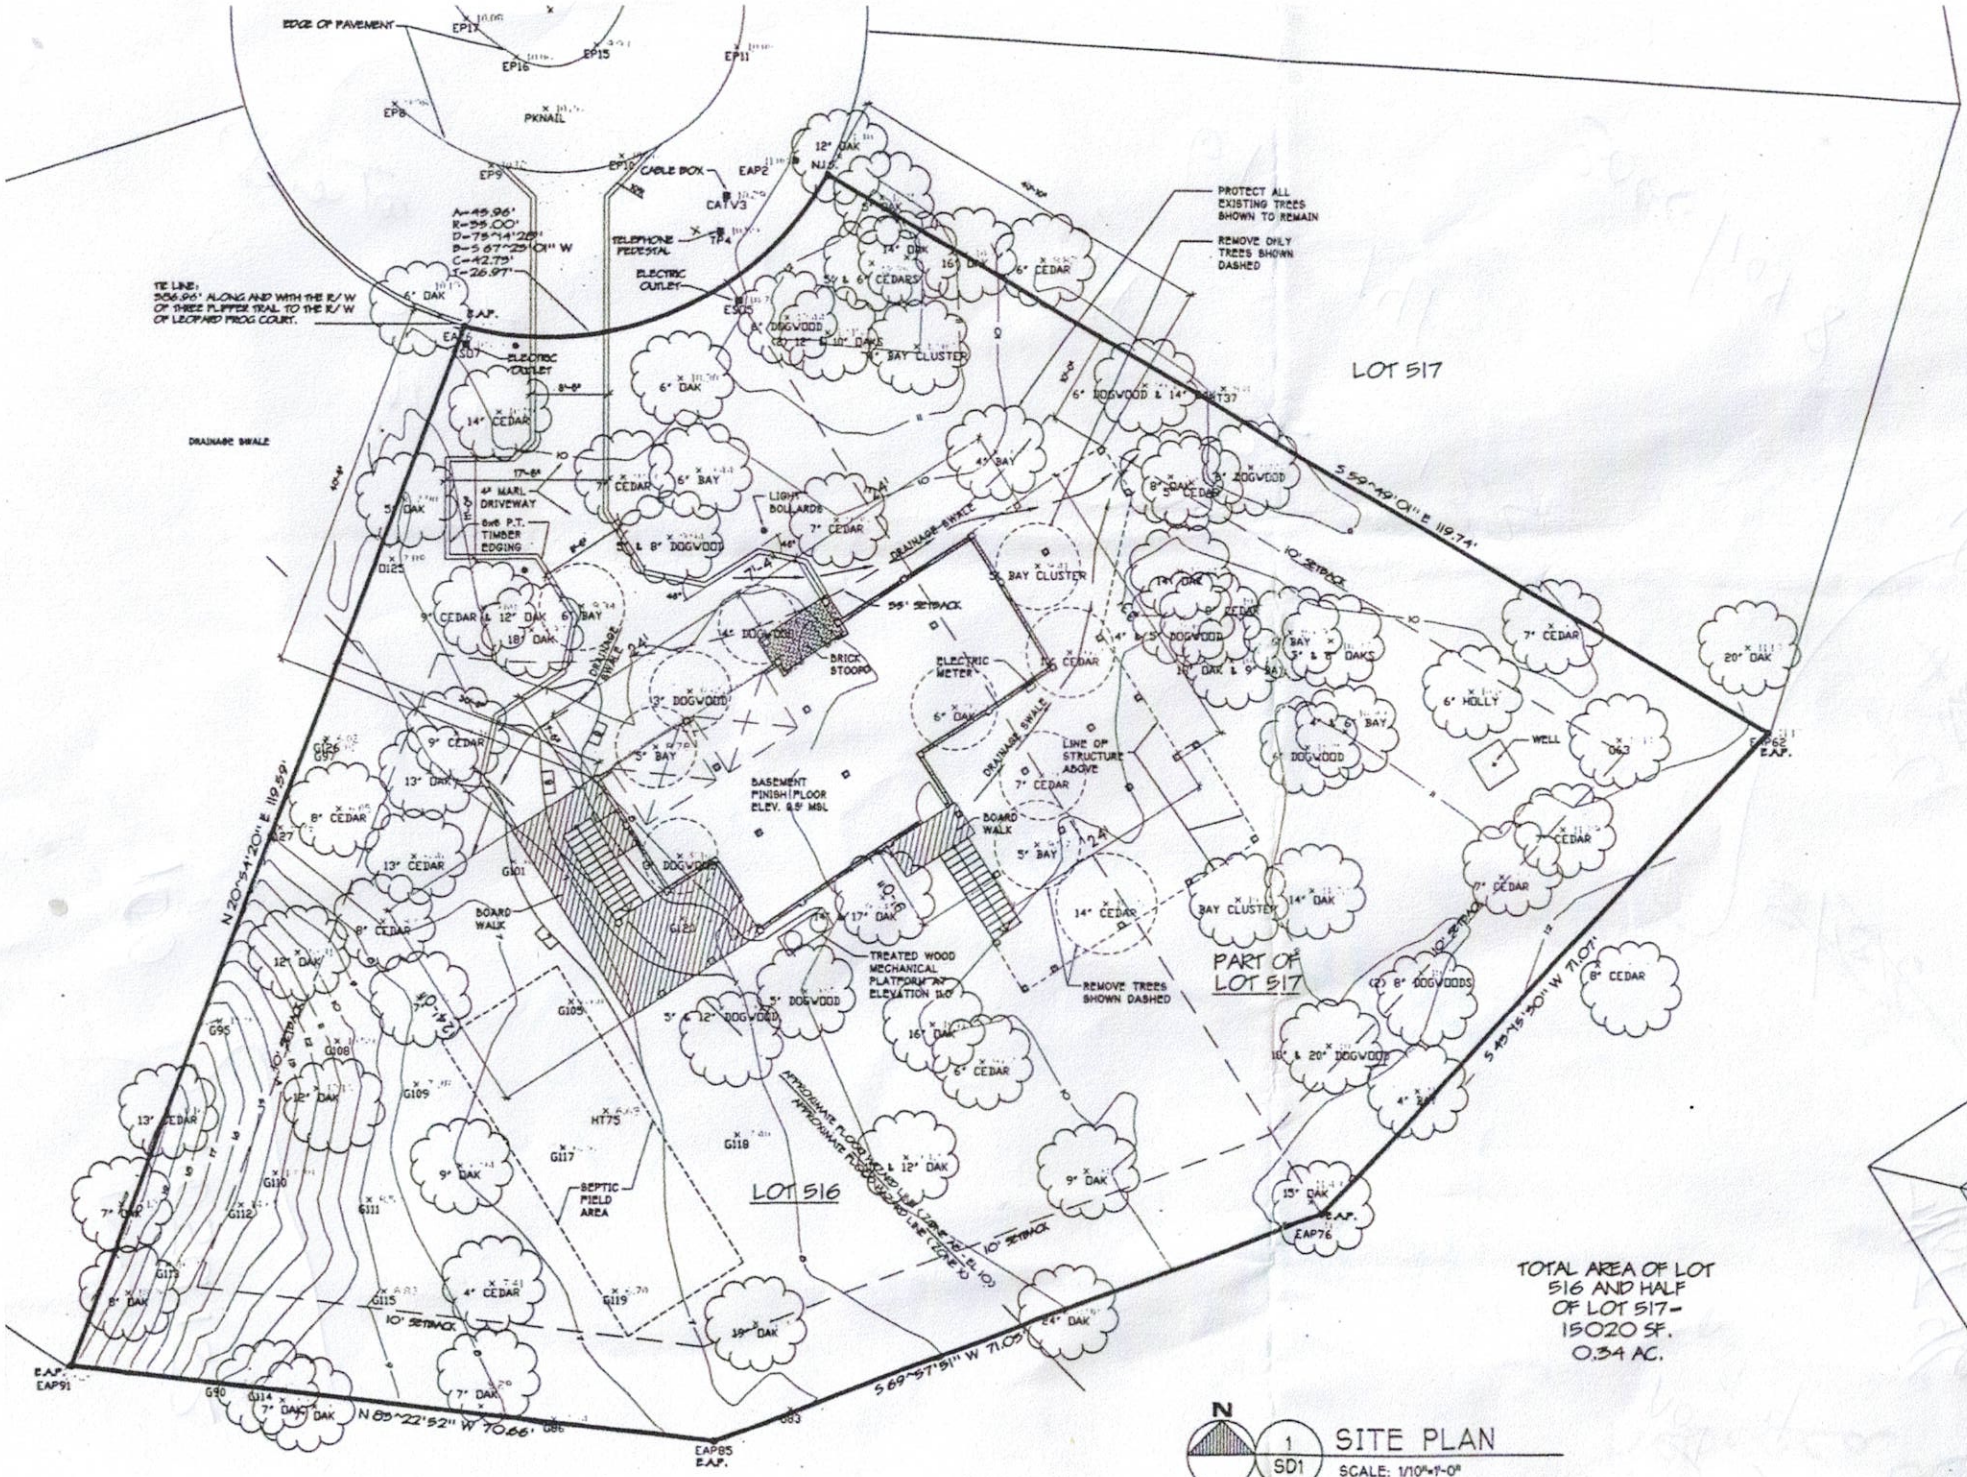

TOTAL AREA OF LOT 516 AND HALF OF LOT 517 - 15020 SF. 0.34 AC.

N

1 / SD1 SITE PLAN

SCALE: 1/10"=1'-0"