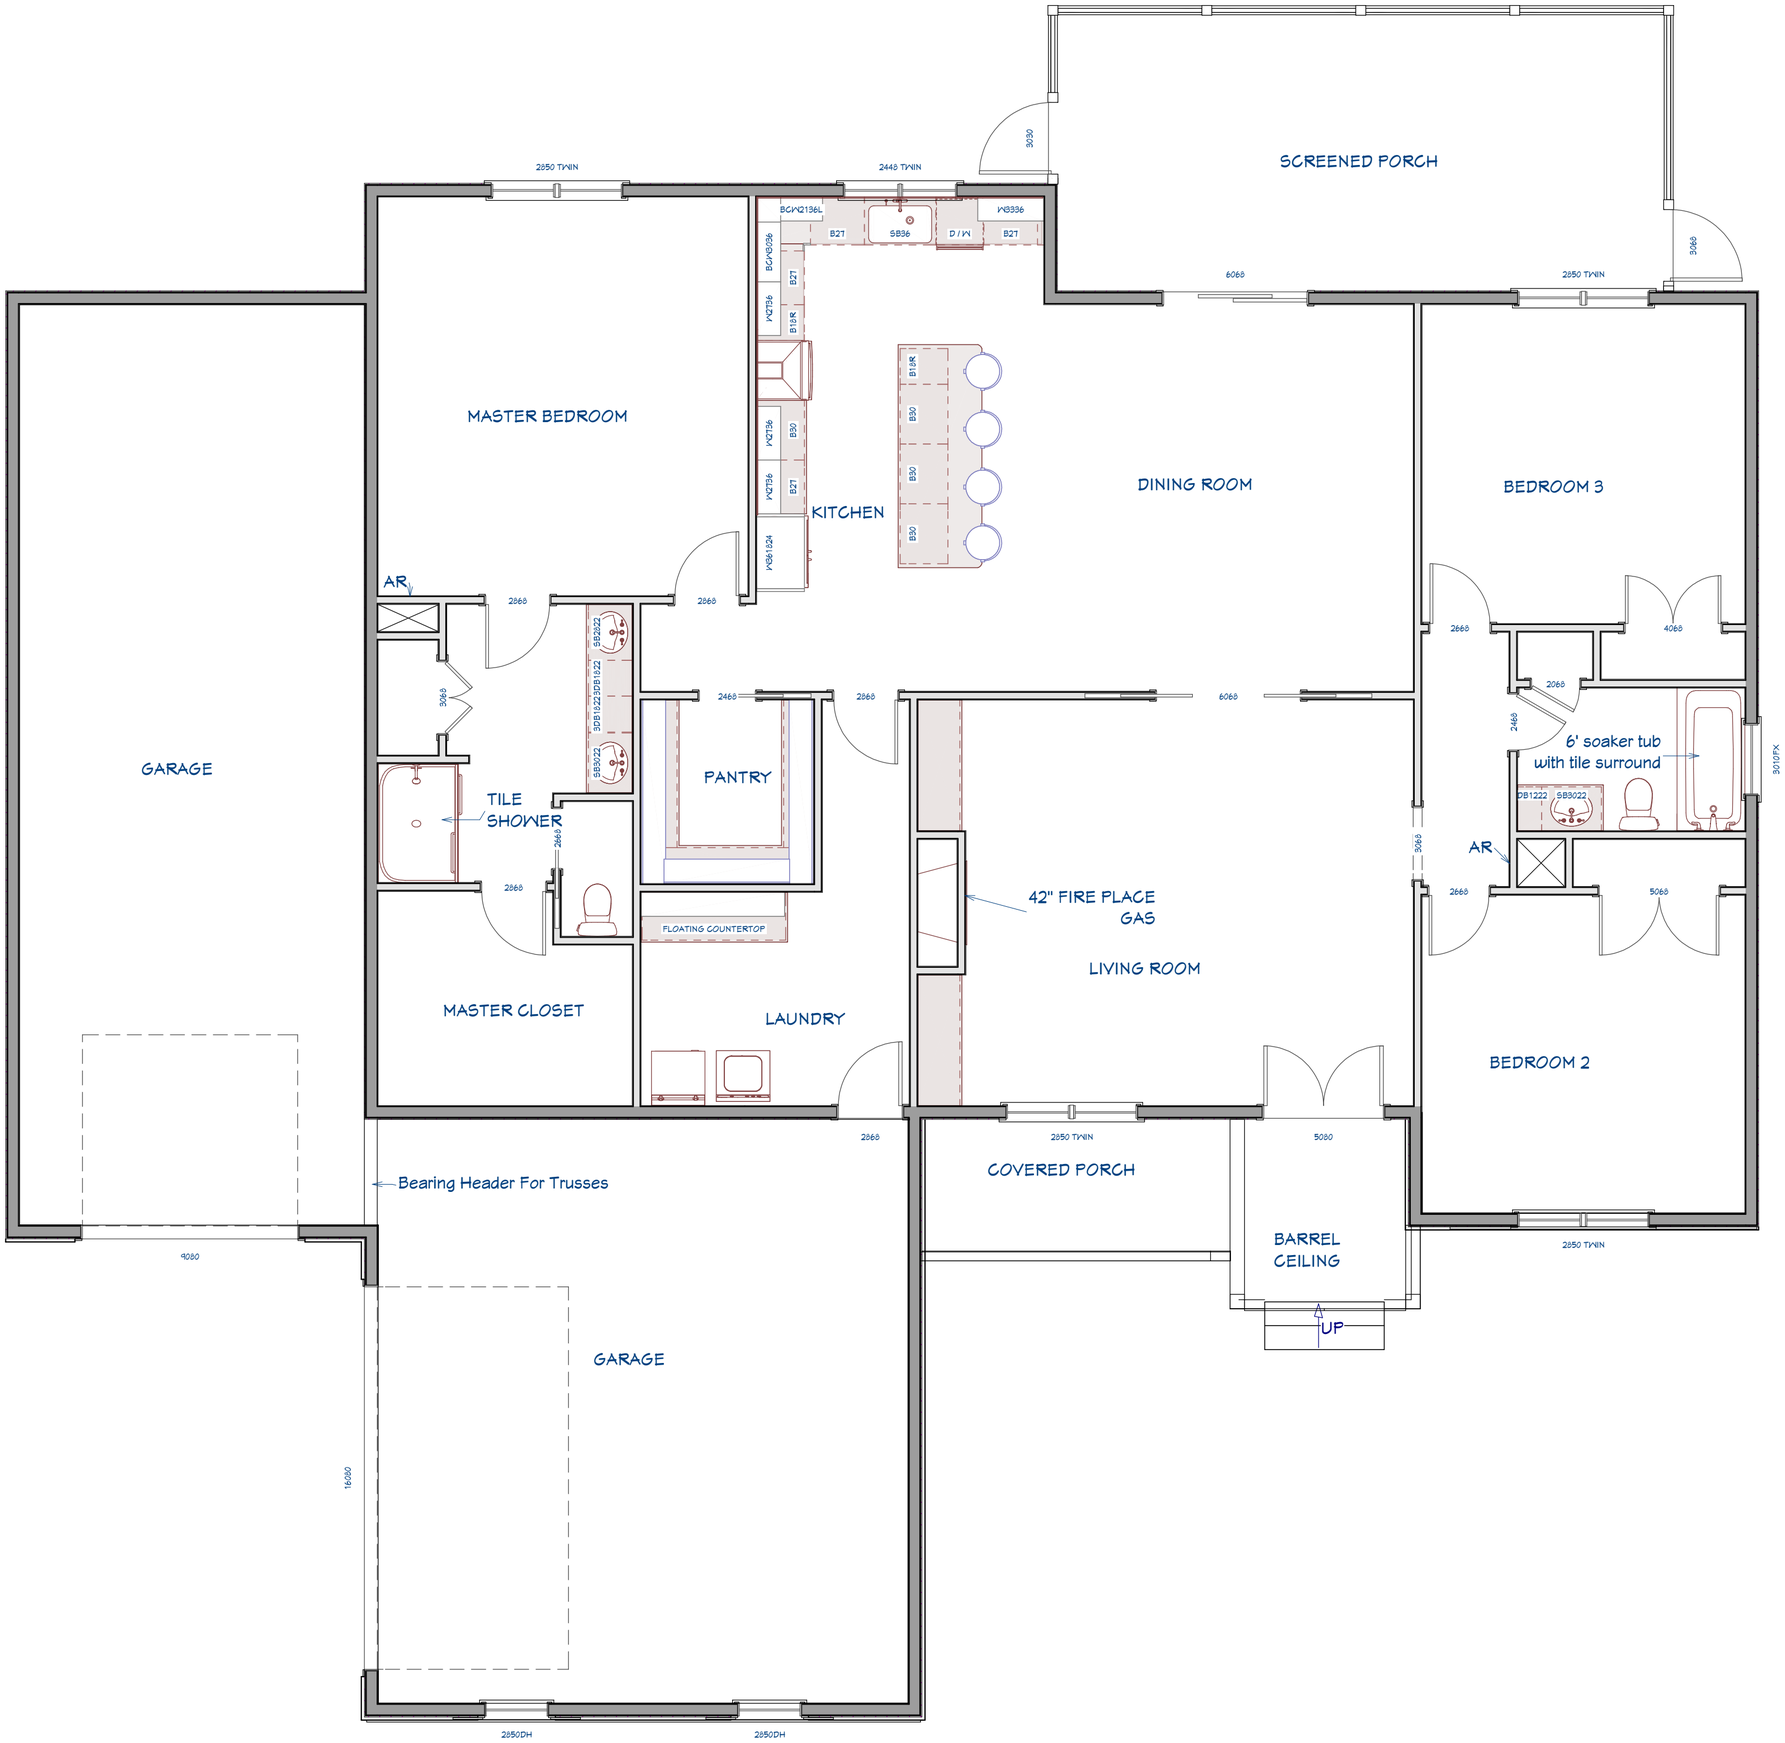
SCREENED PORCH
3030
3068
2850 TWIN
2448 TWIN
6068
2850 TWIN
MASTER BEDROOM
BCW2136L
B27
SB36
D / W
WB336
BCW3036
B27
WD36
B18R
WD36
B30
WD36
B27
WB61824
KITCHEN
B18R
B30
B30
B30
DINING ROOM
BEDROOM 3
AR
2868
2868
2668
4068
3068
SB2822
3DB1822
3DB1822
SB3022
2468
2868
6068
2068
2468
6' soaker tub
with tile surround
3010FX
DB1222
SB3022
GARAGE
TILE
SHOWER
PANTRY
2668
3068
AR
2868
2868
5068
42" FIRE PLACE
GAS
FLOATING COUNTERTOP
LIVING ROOM
MASTER CLOSET
LAUNDRY
BEDROOM 2
2868
2850 TWIN
5080
COVERED PORCH
Bearing Header For Trusses
BARREL
CEILING
2850 TWIN
9080
UP
GARAGE
16050
2850DH
2850DH