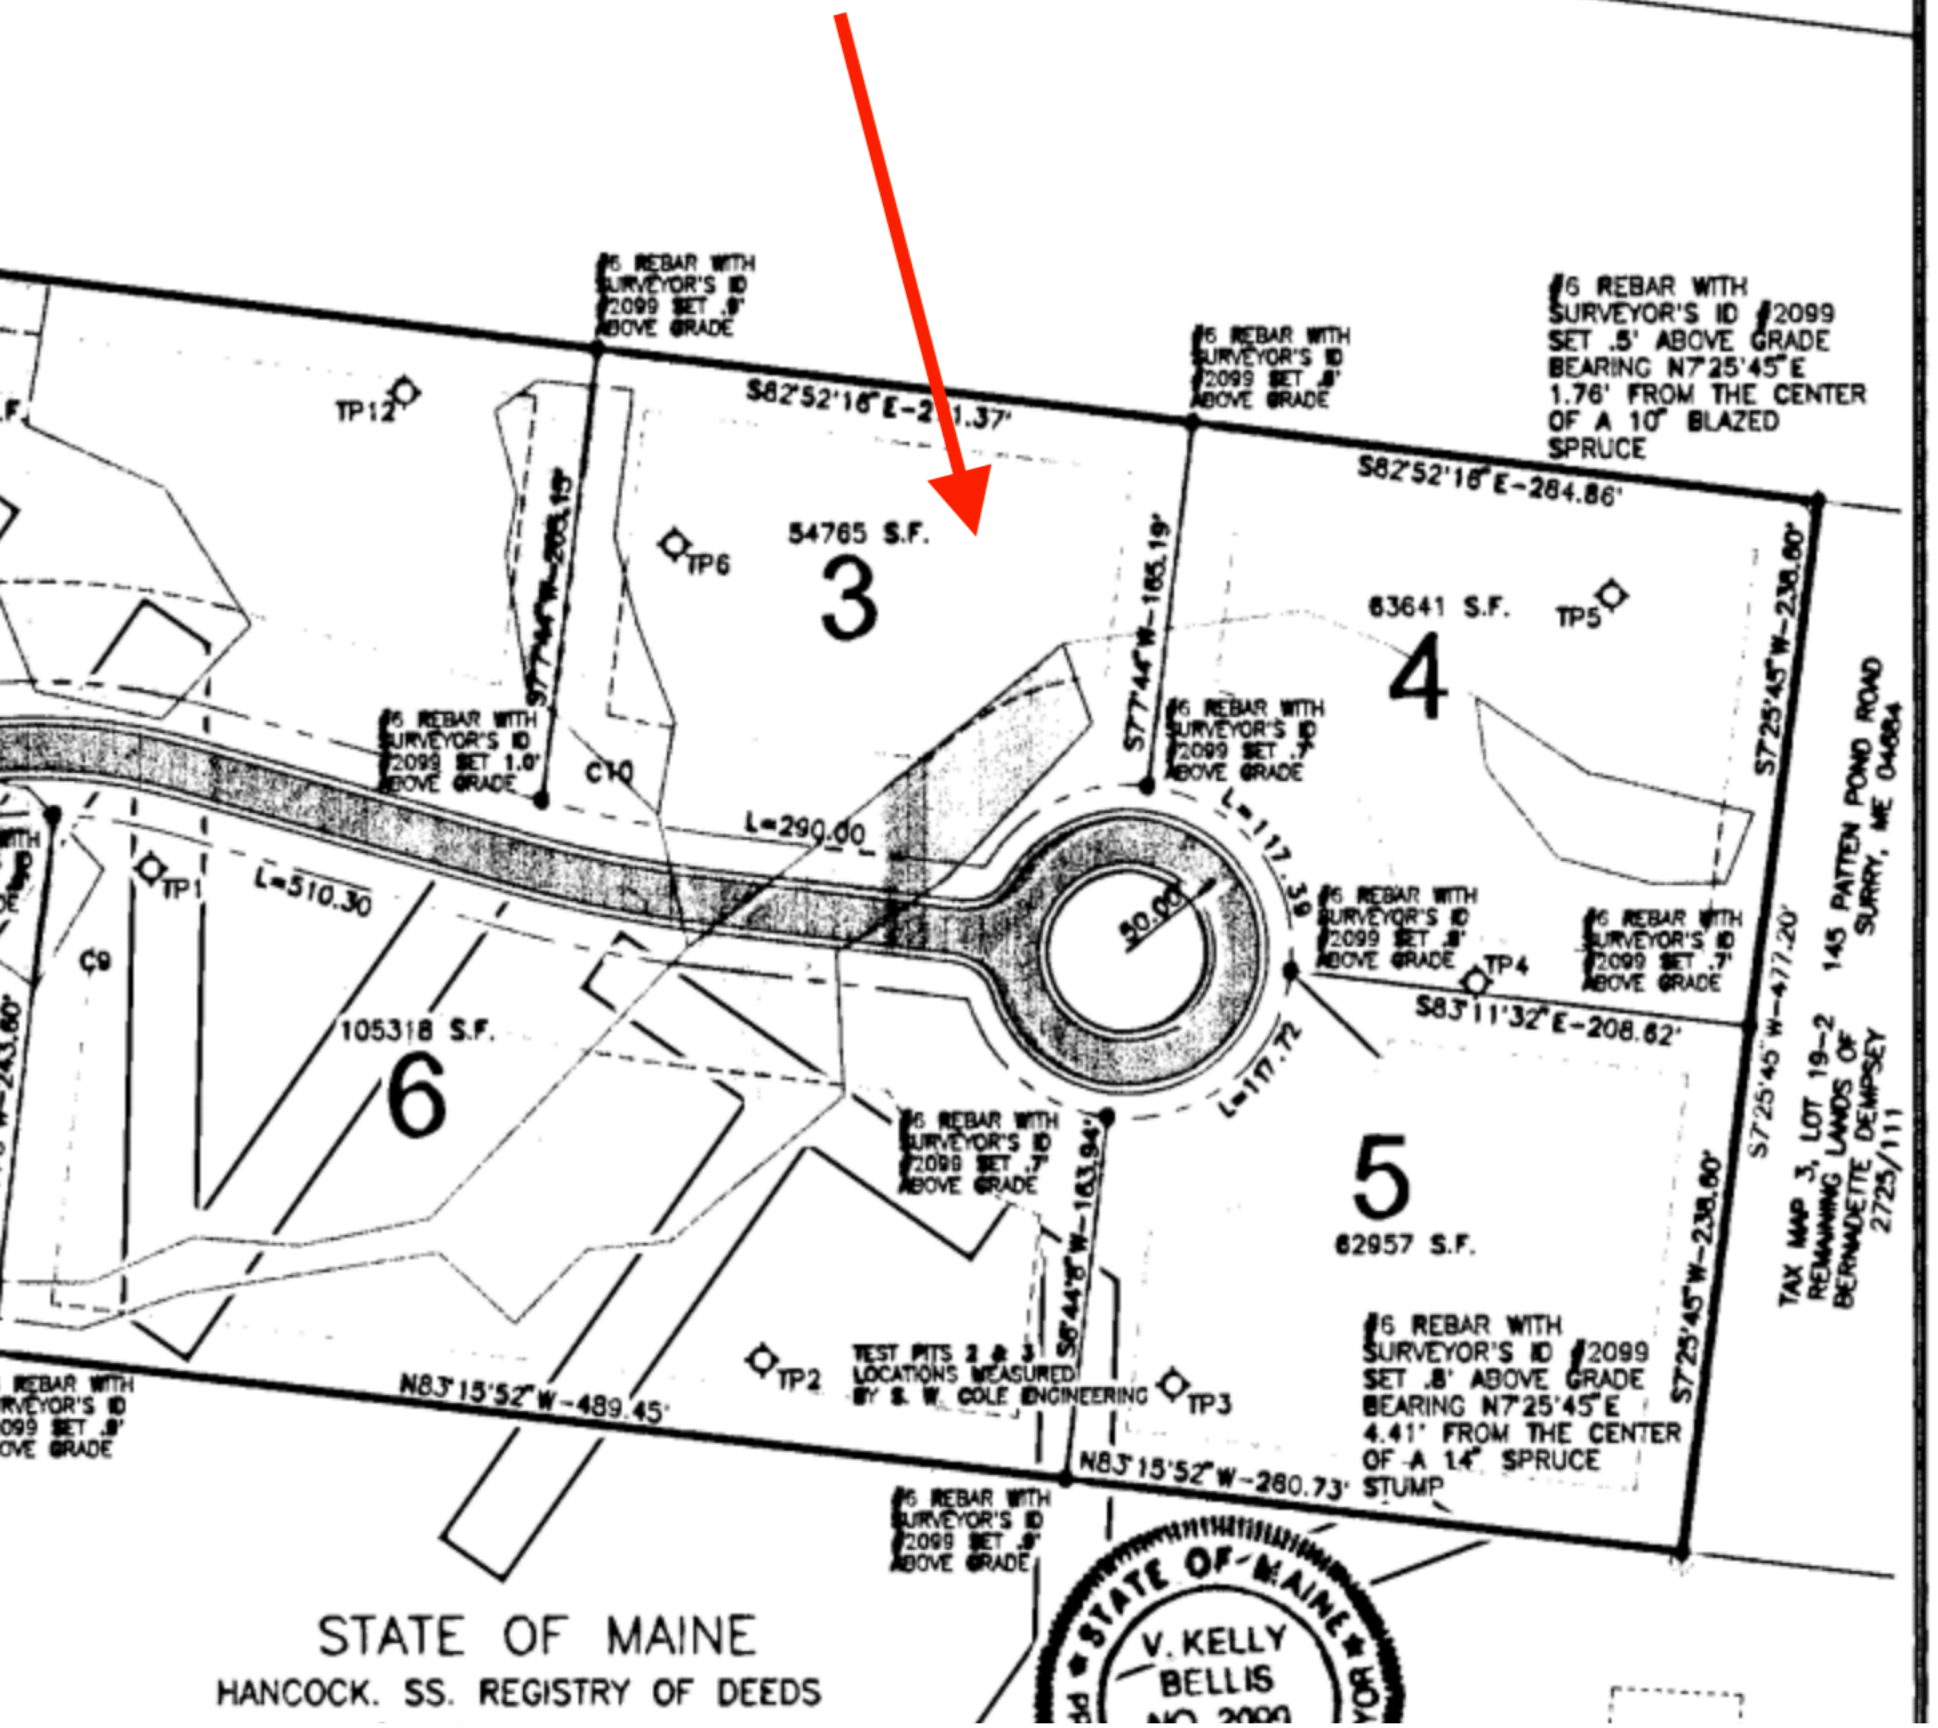
#6 REBAR WITH SURVEYOR'S ID #2099 SET .8' ABOVE GRADE
#6 REBAR WITH SURVEYOR'S ID #2099 SET .5' ABOVE GRADE BEARING N7°25'45"E 1.76' FROM THE CENTER OF A 10" BLAZED SPRUCE
S82°52'16"E-284.86'
S82°52'16"E-2 1.37'
TP12
TP6
54765 S.F.
3
63641 S.F.
4
TP5
S7°25'45"W-238.60'
S7°44'8"W-165.19'
#6 REBAR WITH SURVEYOR'S ID #2099 SET 1.0' ABOVE GRADE
C10
L=290.00
L=117.39
30.00
TP1
L=510.30
C9
105318 S.F.
6
TP4
S83°11'32"E-208.62'
S7°25'45"W-477.20'
145 PATTEN POND ROAD SURRY, ME 04684
TAX MAP 3, LOT 19-2 REMAINING LANDS OF BERNADETTE DEMPSEY 2725/111
L=117.72
5
62957 S.F.
S7°25'45"W-238.60'
TEST PITS 2 & 3 LOCATIONS MEASURED BY S. W. COLE ENGINEERING
TP2
TP3
N83°15'52"W-489.45'
N83°15'52"W-280.73'
#6 REBAR WITH SURVEYOR'S ID #2099 SET .8' ABOVE GRADE BEARING N7°25'45"E 4.41' FROM THE CENTER OF A 14" SPRUCE STUMP
STATE OF MAINE
V. KELLY BELLIS
NO. 2099
STATE OF MAINE
HANCOCK. SS. REGISTRY OF DEEDS