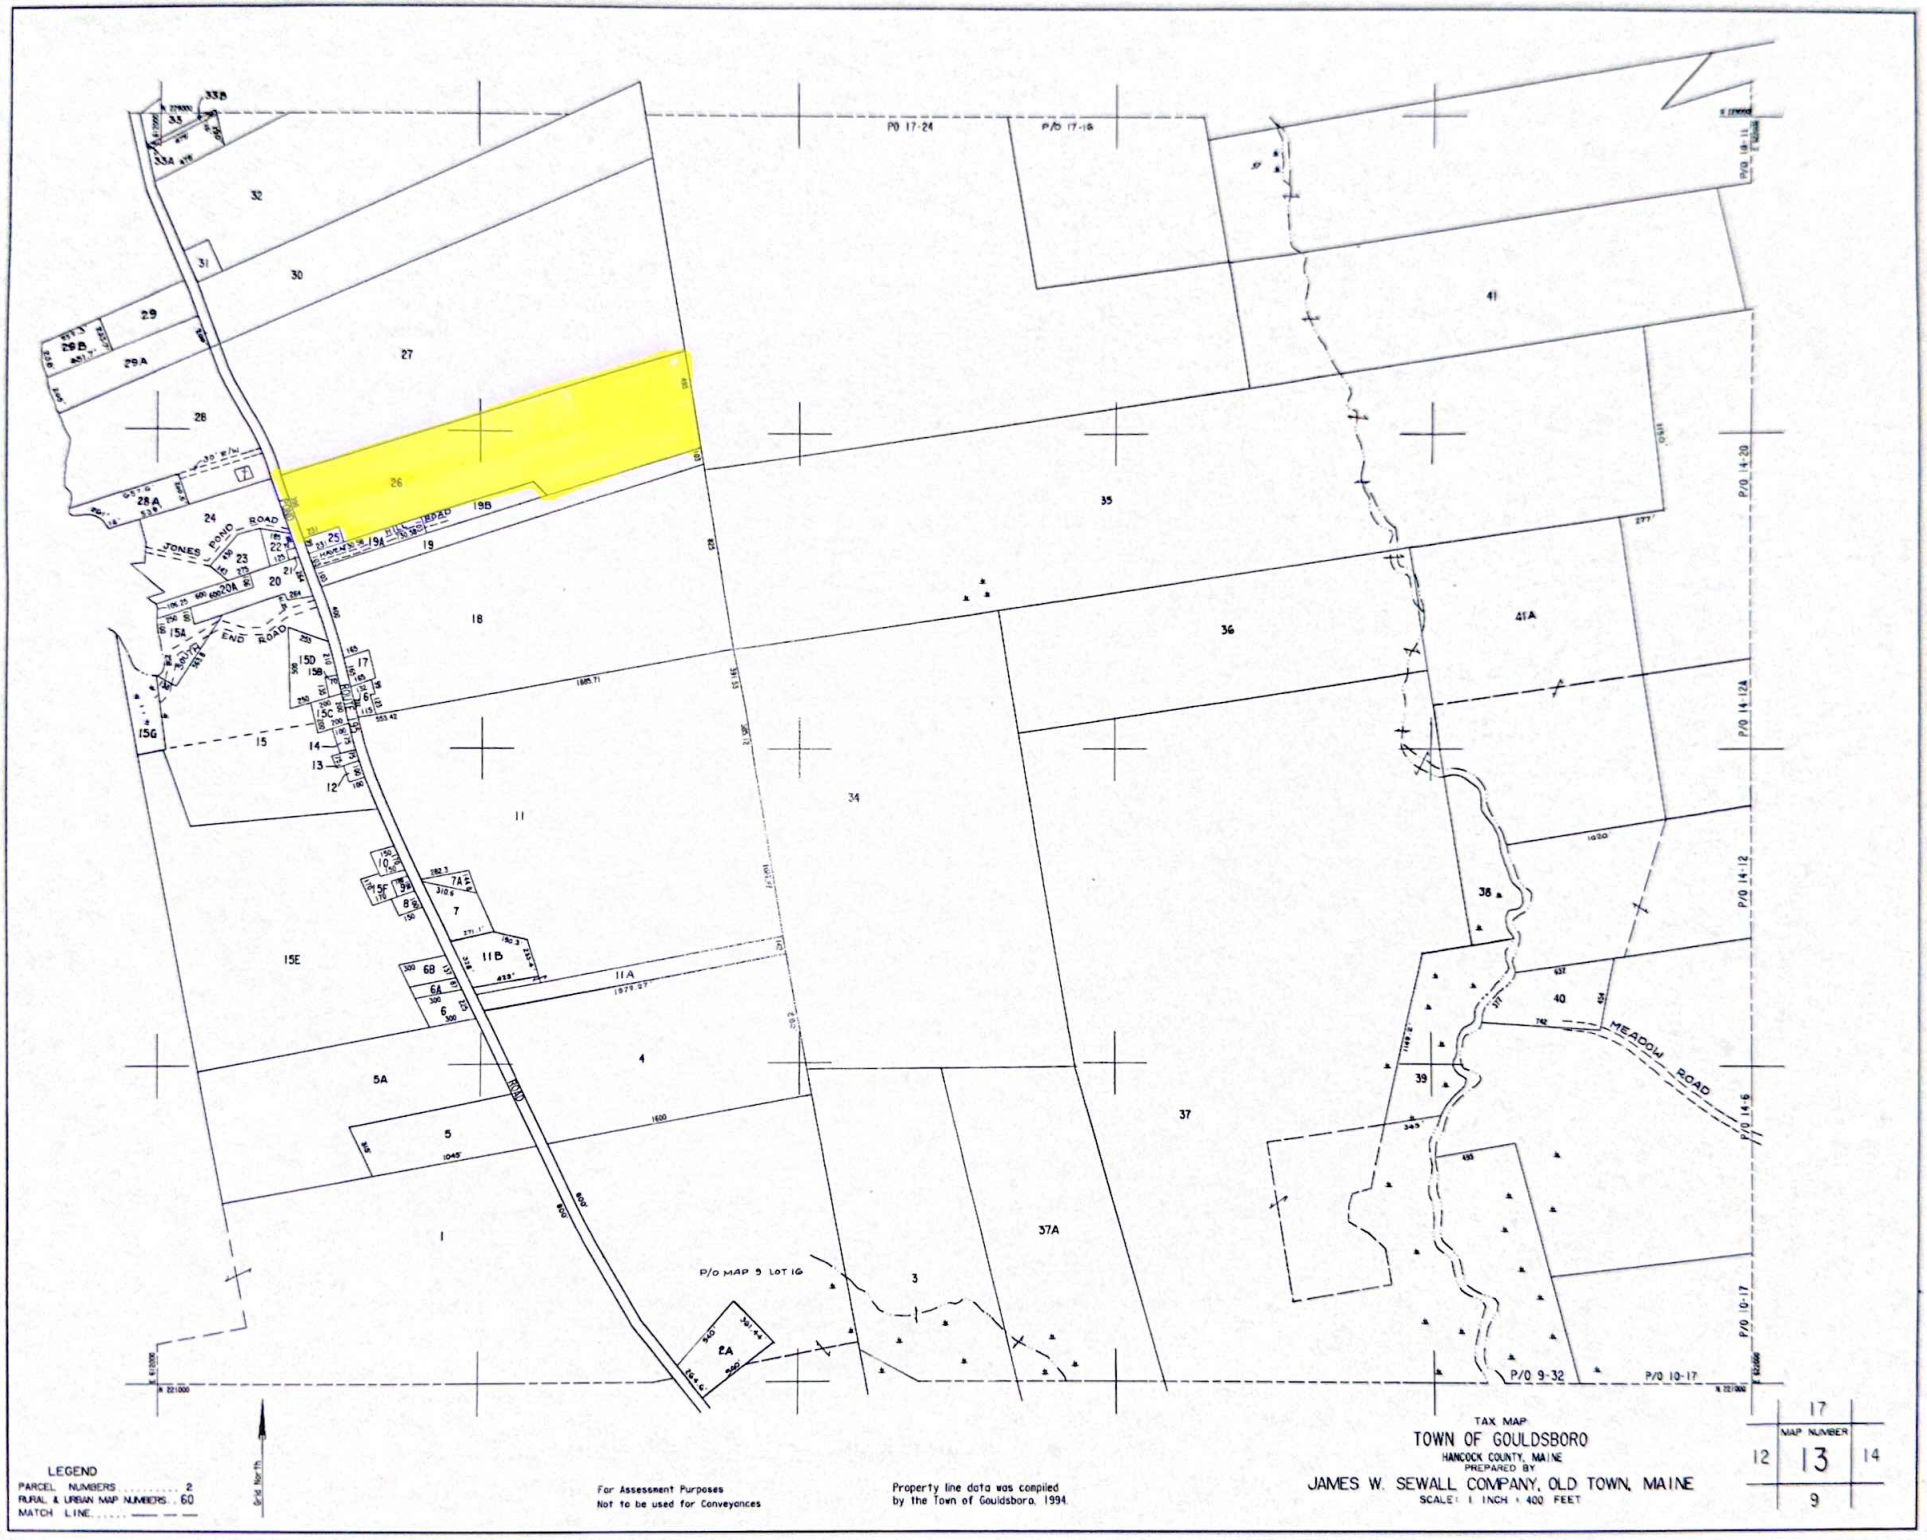
P/O 17-24
P/O 17-16
P/O 18-11
P/O 14-20
P/O 14-12A
P/O 14-12
P/O 14-5
P/O 10-17
P/O 9-32
P/O MAP 9 LOT 16
JONES POND ROAD
END ROAD
MEADOW ROAD
ROAD
32
31
30
29
29A
29B
28
28A
27
26
25
24
23
22
20
20A
19
19A
19B
18
17
15
15A
15B
15C
15D
15E
15G
14
13
12
11
11A
11B
10
9
8
7
7A
6
6A
6B
5
5A
4
3
2A
1
35
36
37
37A
38
39
40
41
41A
TAX MAP
TOWN OF GOULDSBORO
HANCOCK COUNTY, MAINE
PREPARED BY
JAMES W. SEWALL COMPANY, OLD TOWN, MAINE
SCALE: 1 INCH = 400 FEET
MAP NUMBER
17
12
13
14
9
LEGEND
PARCEL NUMBERS 2
RURAL & URBAN MAP NUMBERS . 60
MATCH LINE.....
Grid North
For Assessment Purposes
Not to be used for Conveyances
Property line data was compiled
by the Town of Gouldsboro, 1994.