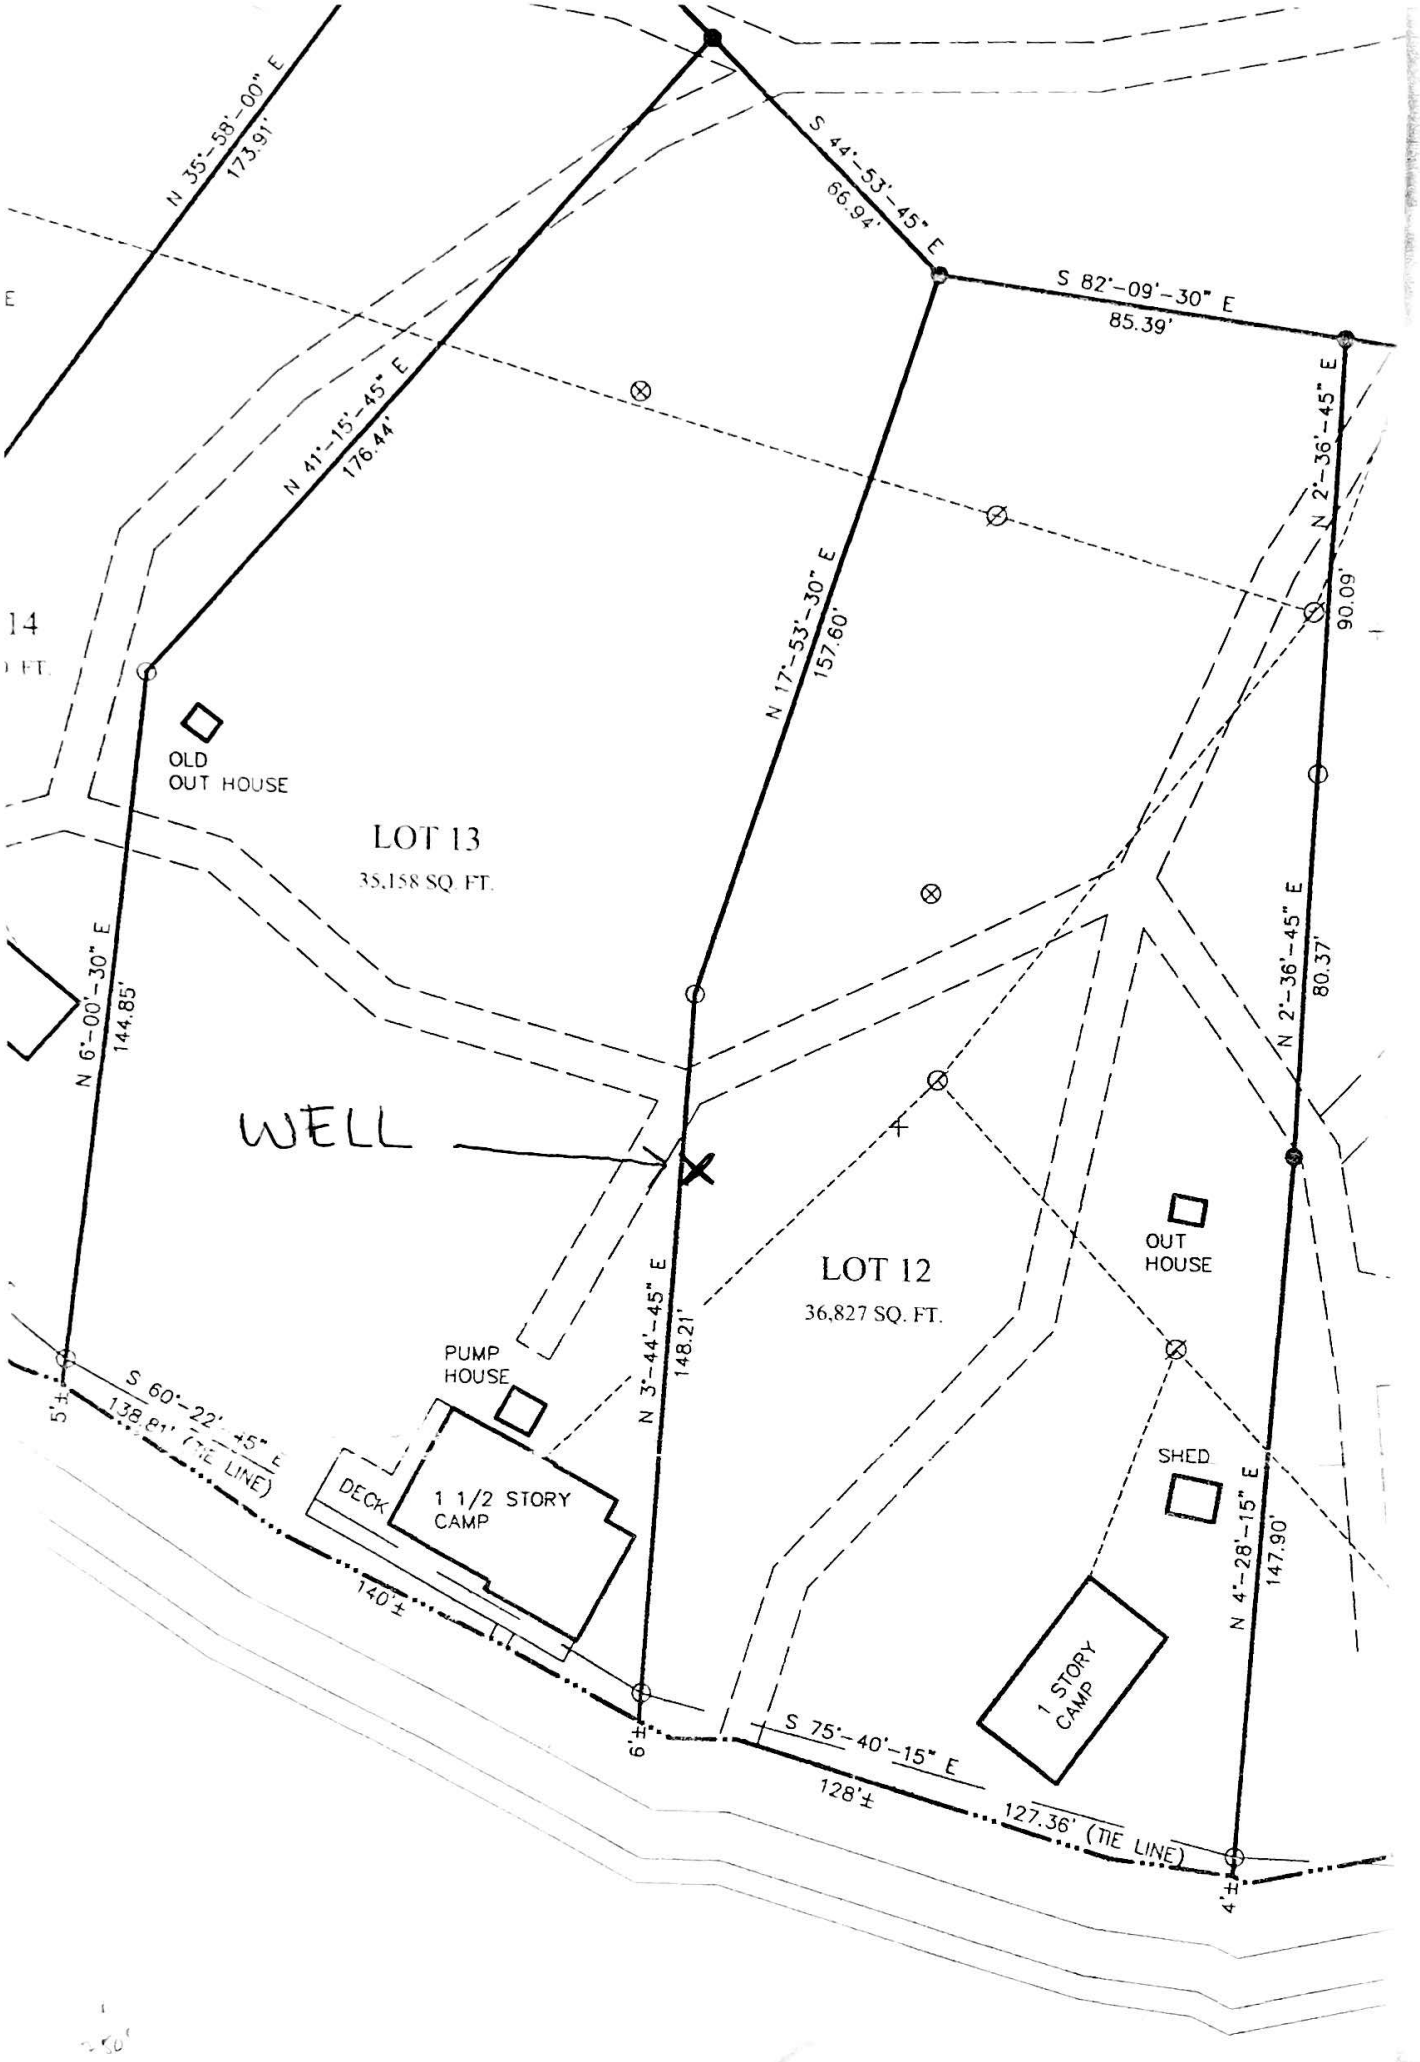
N 35°-58'-00" E
173.91'
S 44°-53'-45" E
66.94'
S 82°-09'-30" E
85.39'
N 41°-15'-45" E
176.44'
N 2°-36'-45" E
90.09'
N 17°-53'-30" E
157.60'
OLD
OUT HOUSE
LOT 13
35,158 SQ. FT.
N 6°-00'-30" E
144.85'
N 2°-36'-45" E
80.37'
WELL
OUT
HOUSE
LOT 12
36,827 SQ. FT.
N 3°-44'-45" E
148.21'
PUMP
HOUSE
S 60°-22'-45" E
138.81' (TIE LINE)
5'±
DECK
1 1/2 STORY
CAMP
140'±
SHED
N 4°-28'-15" E
147.90'
1 STORY
CAMP
6'±
S 75°-40'-15" E
128'±
127.36' (TIE LINE)
4'±